


ERDGESCHOSS LINKS
GRUNDRISS M 1:50

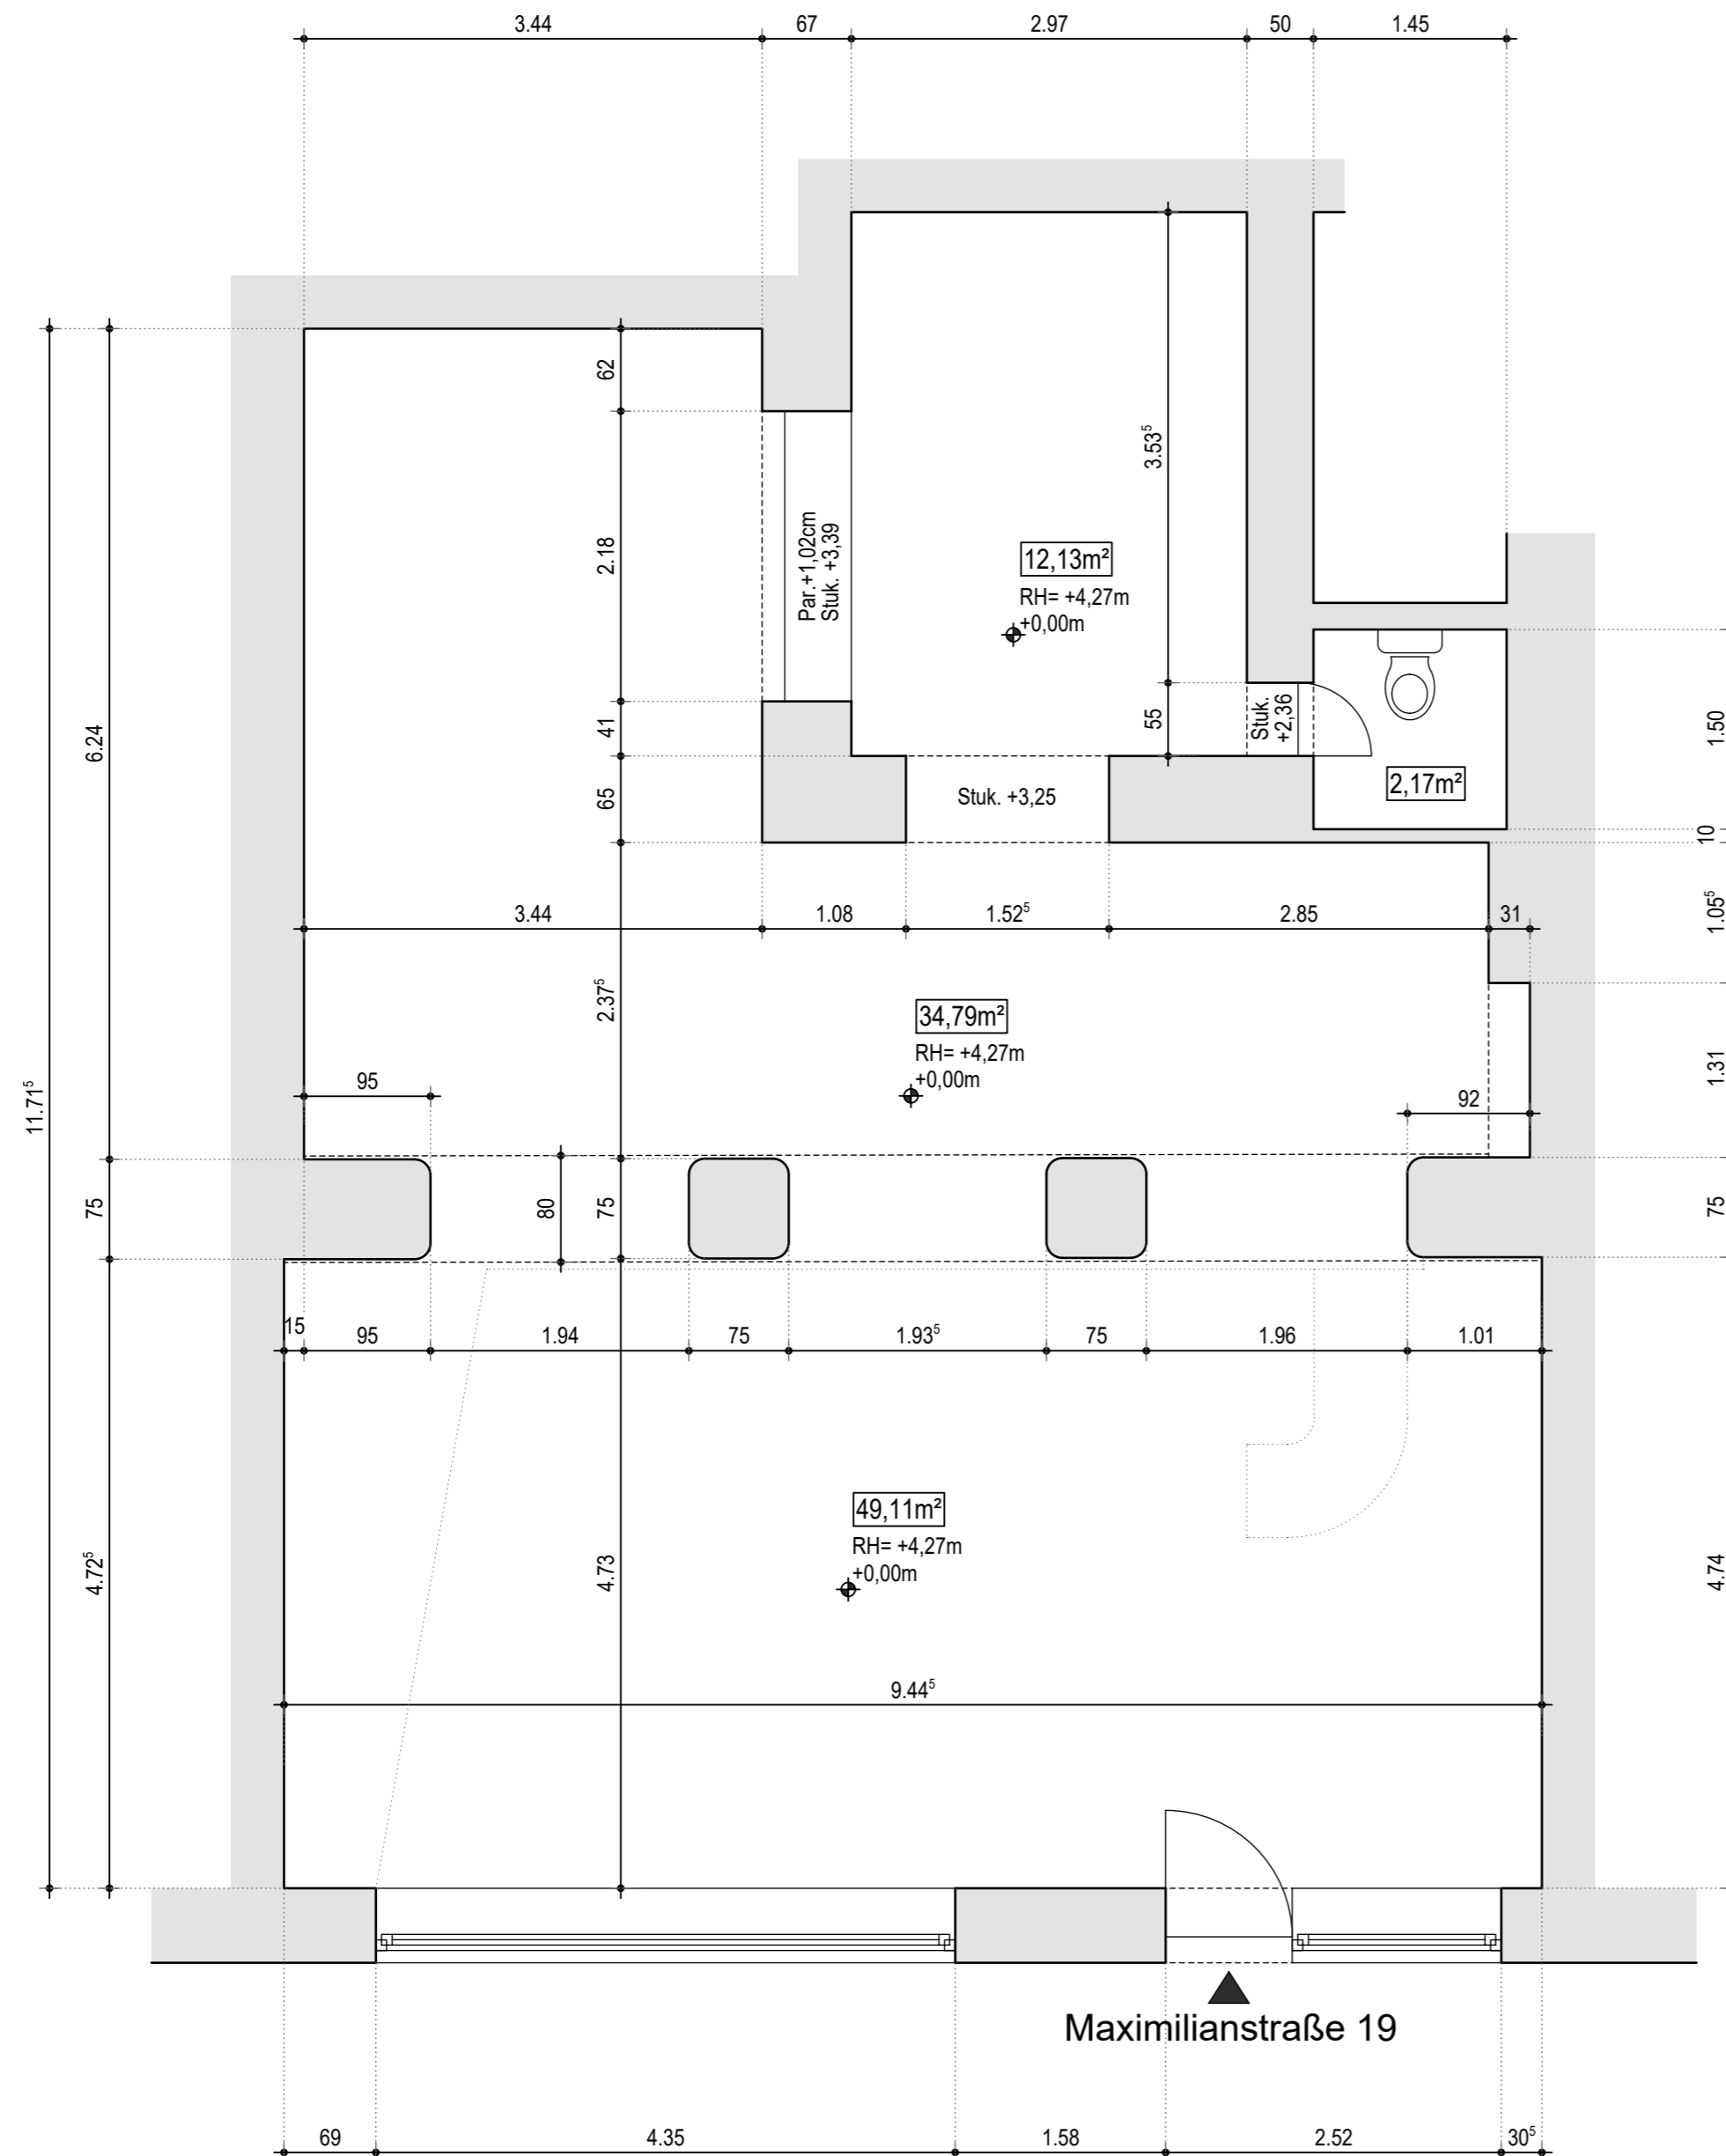

NUTZFLÄCHE GESAMT 98,20m²

Maßstab M 1:50	PLANINHALT BESTANDSAUFNAHME GESCHÄFTSLOKAL EG LINKS MAXIMILIANSTRASS 19 6020 INNSBRUCK	Tag	Name
		gez. 21.01.19	LH
		ges.	
		gepr.	
Plannummer B-01			