



WANDSCHRAFFUR	MATERIALART:	LEGENDE:	
	BESTAND	+/-0,0 FBOK	FERTIGER FUSSBODEN OBERKANTE
	ABBRUCH	-0,15 RBOK	ROHBODEN OBERKANTE
	NEUBAU		

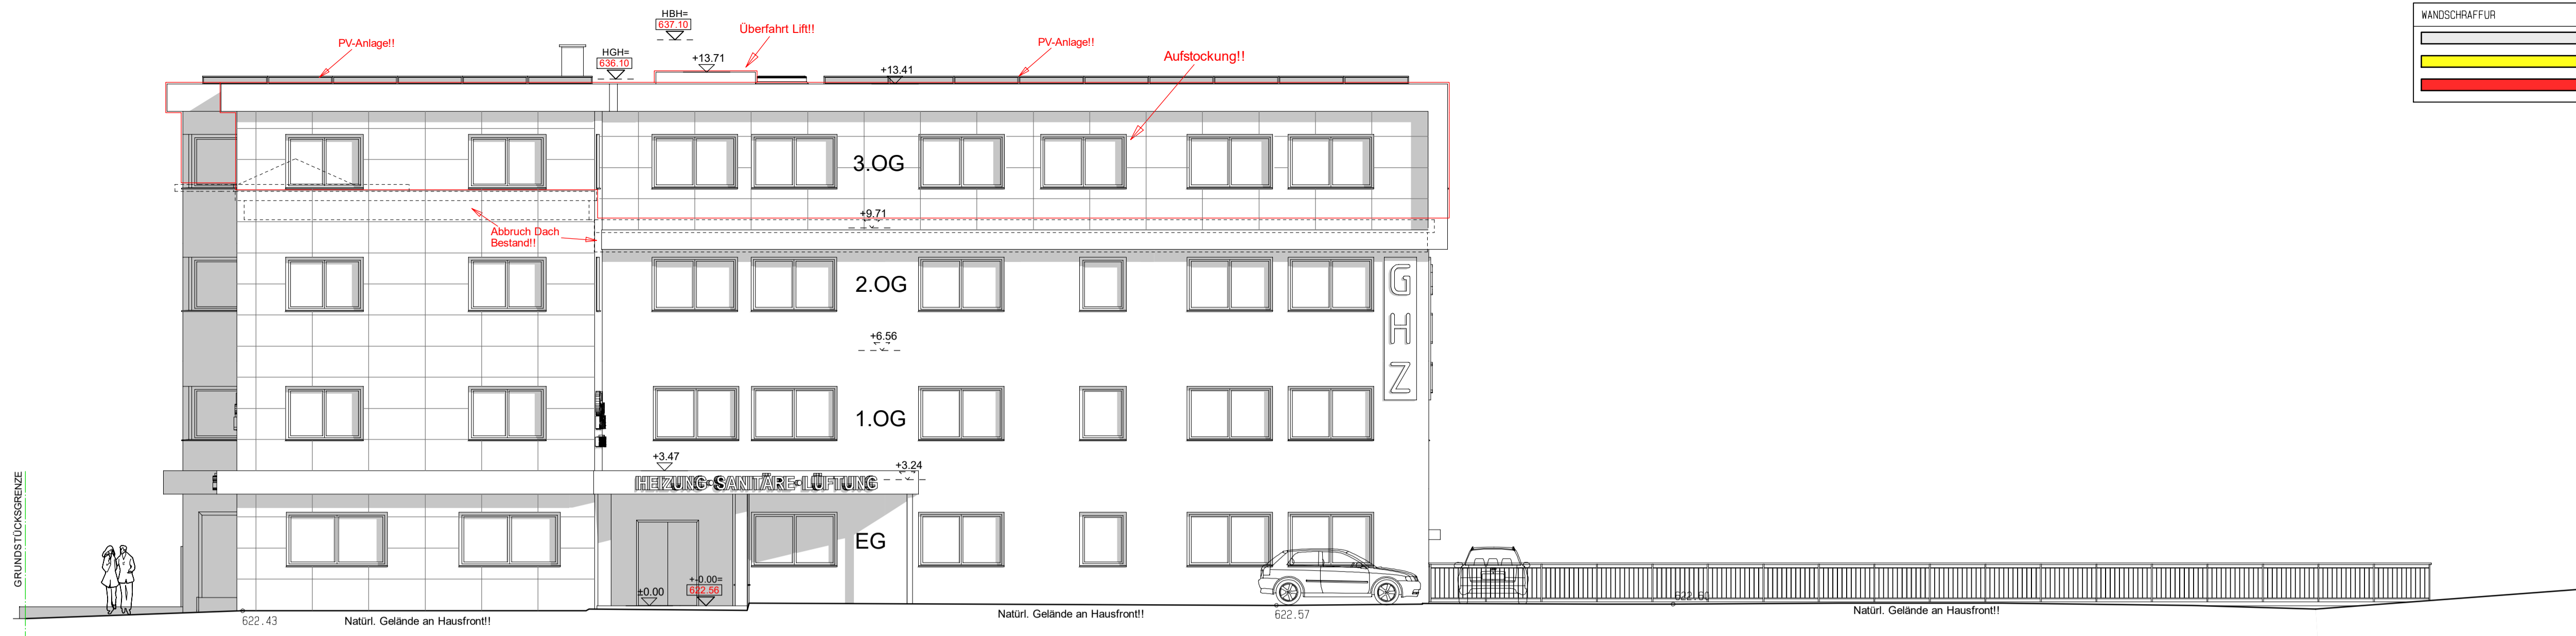

ANSICHT NORD

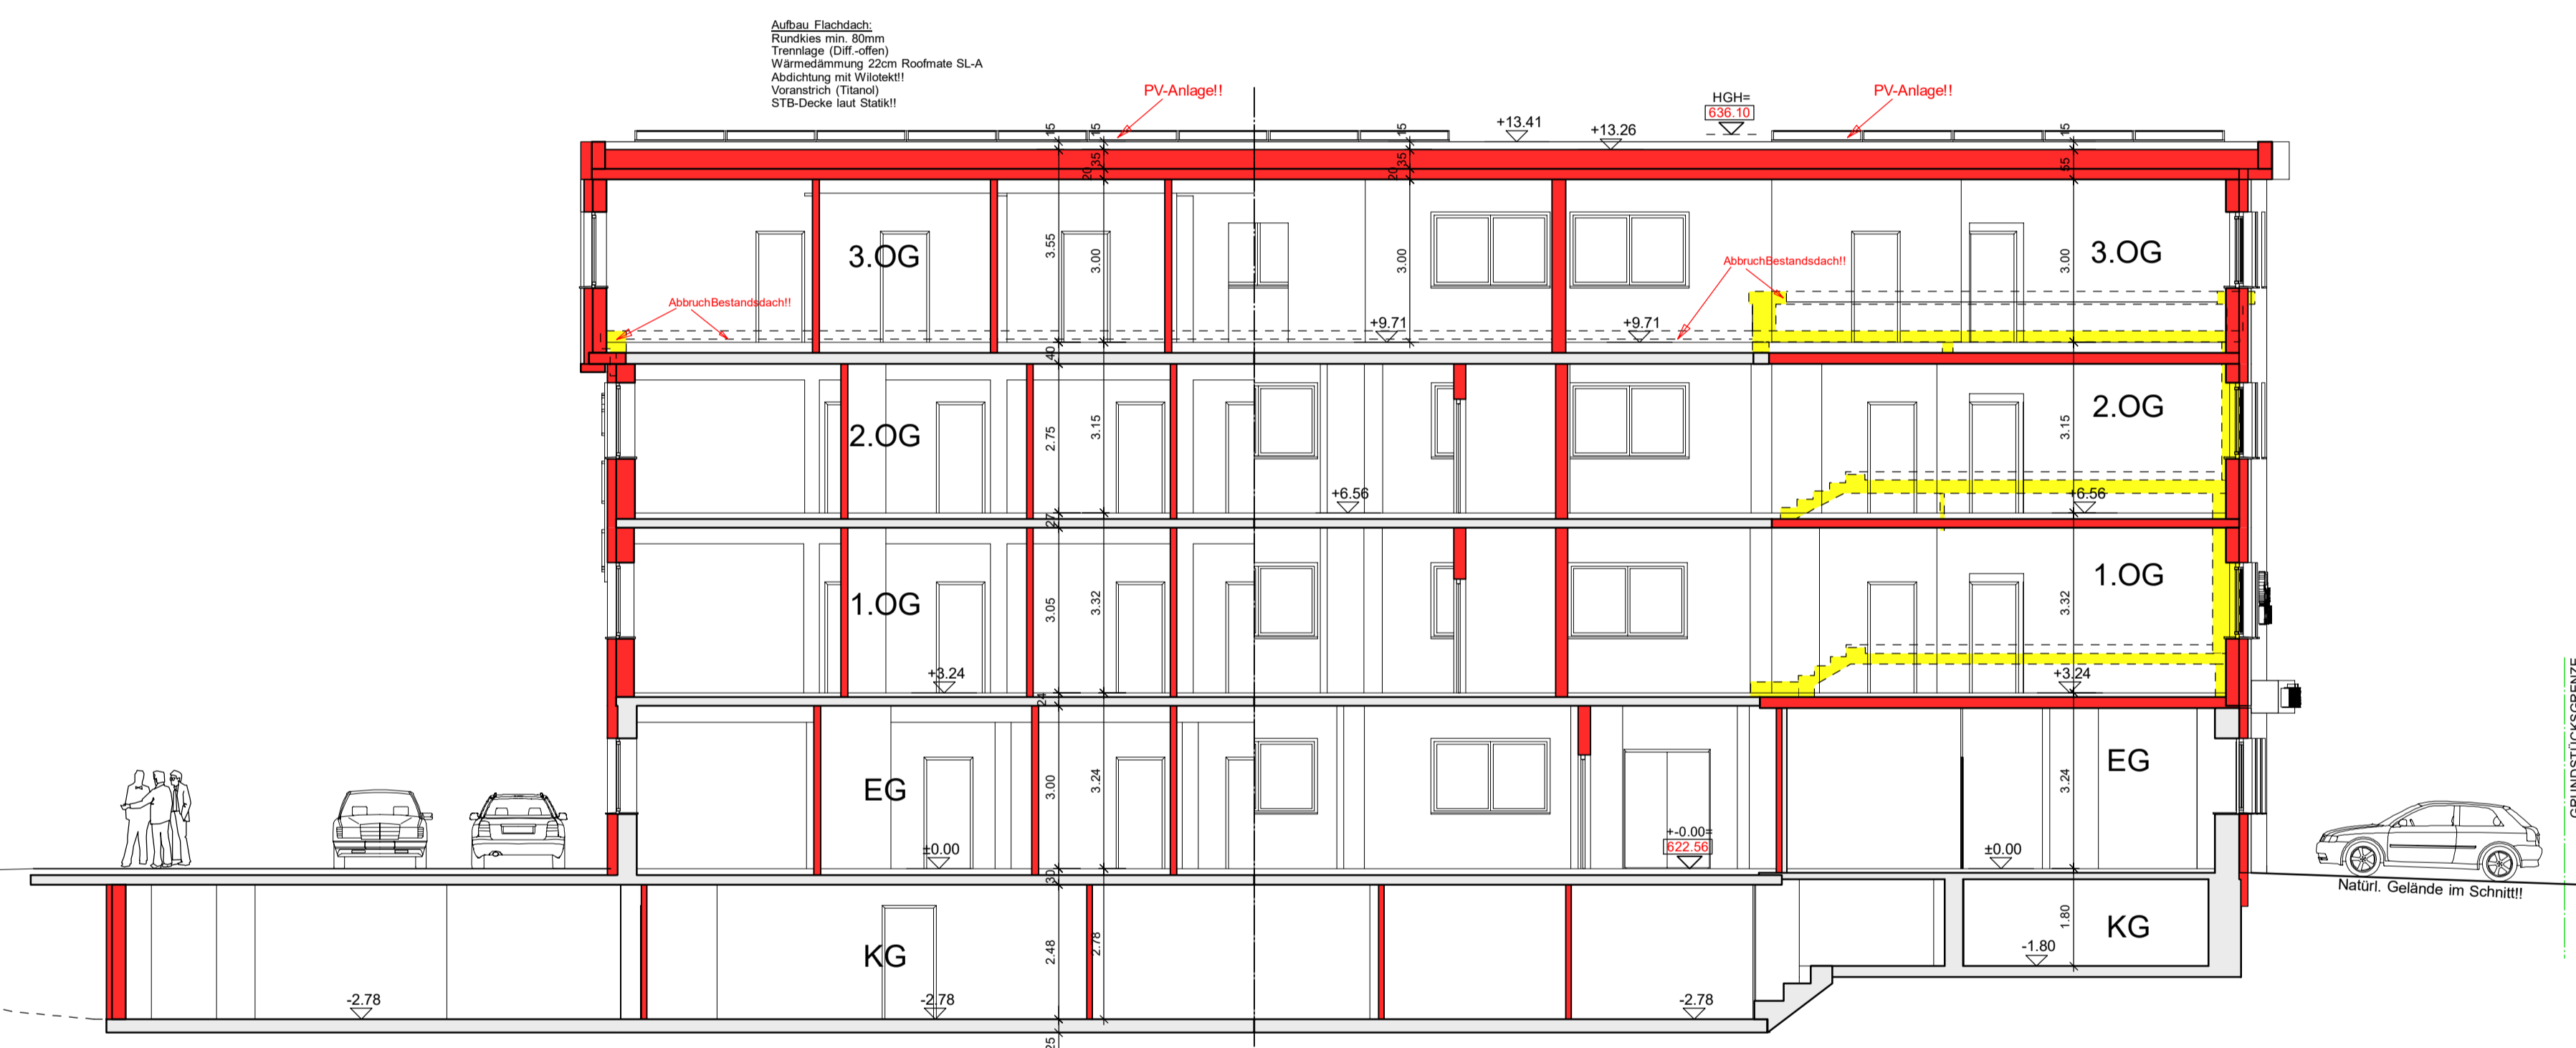

SCHNITT A-A



ISO-ANSICHT

EINREICHPLAN

OBJEKT: Um- und Zubau Geschäftshaus
BST20 Vermietung GmbH
A-6410 Telfs, Bahnhofstraße 20
GP.: 1898/2


BEZEICHNUNG: SCHNITT - ANSICHTEN

SÄMTLICHE PLANANGABEN, KOTEN, NIVEAUS USW. SIND VOR AUSFÜHRUNG MIT DEM BESTAND ABZUSTIMMEN. BEI ABWEICHUNGEN IST RÜCKSPRACHE MIT DER ÖRTLICHEN BAUAUFSICHT BZW. MIT DEM PROJEKTANTEN ZU HALTEN.

MAIACHER Planungs- und Bauleitungs OG 	PLANTYP:	MASSTAB:
	DATUM:	LETZTE AEND.:
	GEZEICHNET:	PLANNUMMER:
	PROJEKT LEITER:	PROJEKTNUMMER:
BAULEITER:		
Tel: 0043(0)5232/77150		
Fax: DW 4		
Mobil: 0043(0)664/3587900		
E-mail: office@maiacher.at		
Homepage: www.maiacher.at		
A-6179 Ränggen, Oberanger 8		

DIESER PLAN IST UNSER GEISTIGES EIGENTUM UND DARF OHNE UNSERE ZUSTIMMUNG DRITTEN NICHT ZUGÄNGLICH GEMACHT WERDEN !

WANDSCHRAFFUR	MATERIALART:	LEGENDE:	
	BESTAND		FERTIGER FUSSBODEN OBERKANTE
	ABBRUCH		ROHBODEN OBERKANTE
	NEUBAU		

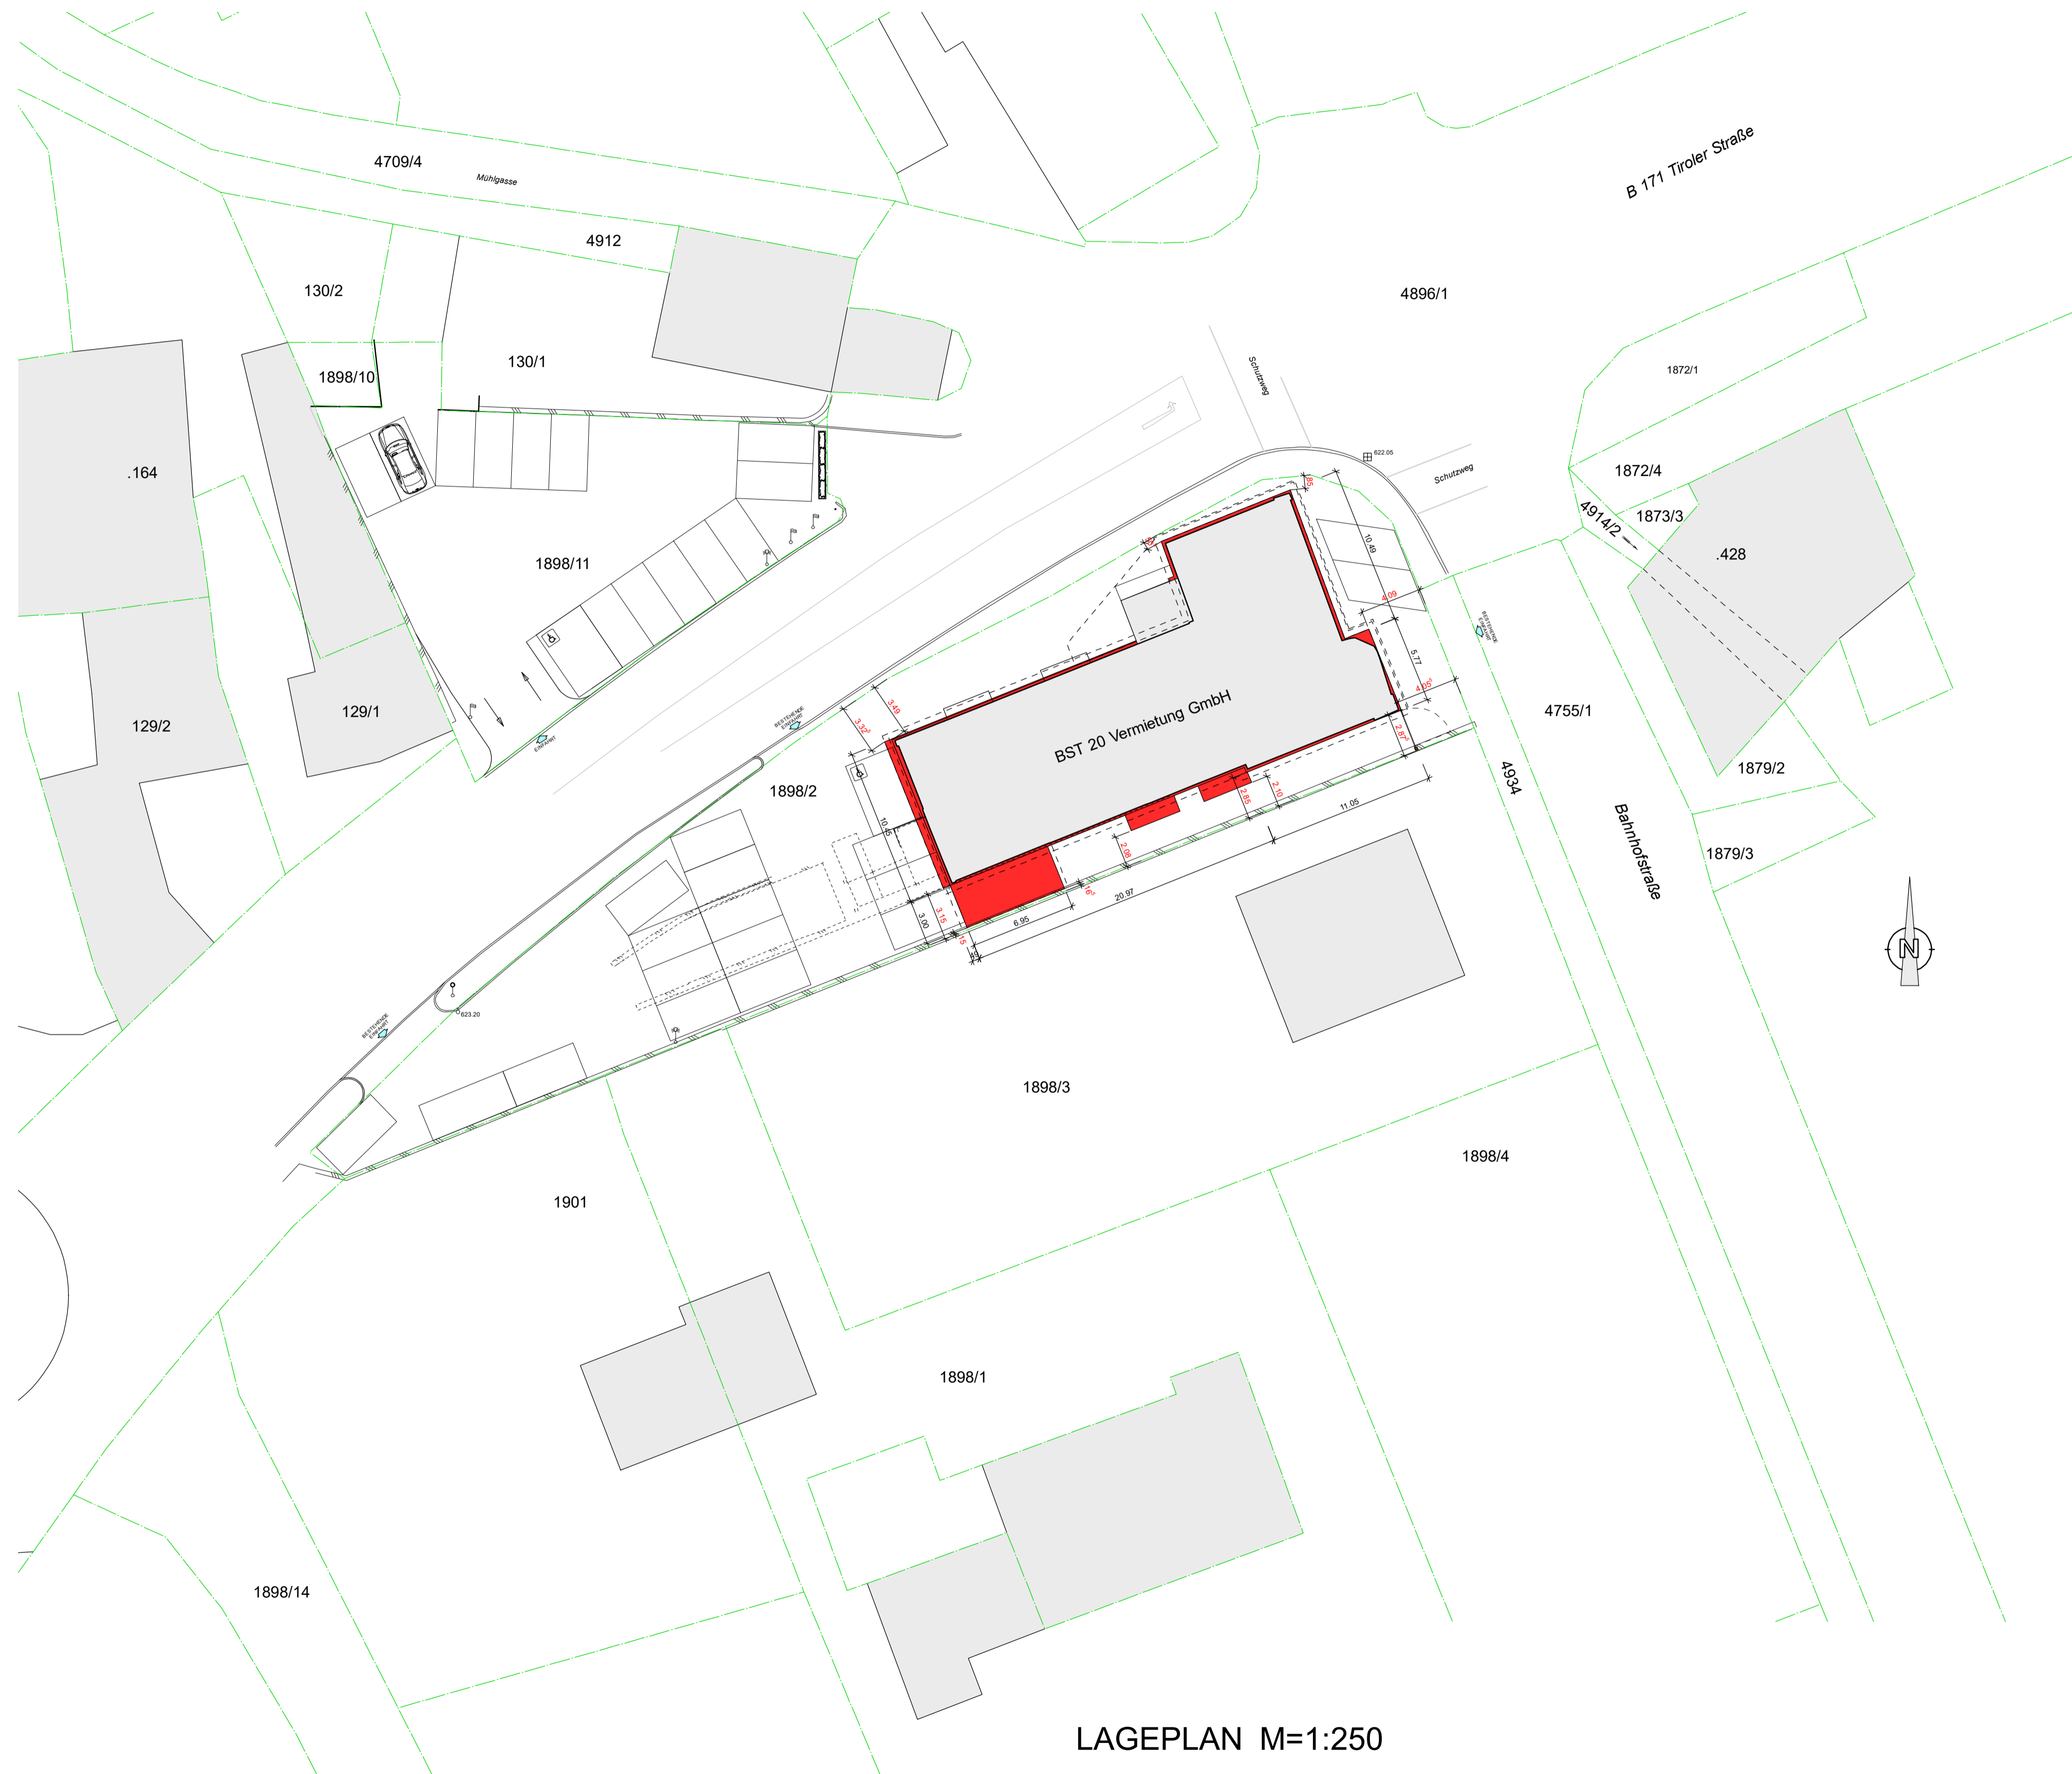

LAGEPLAN M=1:250

EINREICHPLAN

OBJEKT: Um- und Zubau Geschäftshaus
 BST20 Vermietung GmbH
 A-6410 Telfs, Bahnhofstraße 20
 GP.: 1898/2

BEZEICHNUNG: LAGEPLAN - ÜBERSICHT

SÄMTLICHE PLANANGABEN, KOTEN, NIVEAUS USW. SIND VOR AUSFÜHRUNG MIT DEM BESTAND ABZUSTIMMEN. BEI ABWEICHUNGEN IST RÜCKSPRACHE MIT DER ÖRTLICHEN BAUAUFSICHT BZW. MIT DEM PROJEKTANTEN ZU HALTEN.

<p>MAIACHER Planungs- und Bauleitungs OG</p>	PLANTYP:	MASSTAB:	
	DATUM:	PLOT DATUM:	LETZTE AEND.:
	GEZEICHNET:	PLANNUMMER:	
	PROJEKT LEITER:	PROJEKTNUMMER:	
Tel: 0043(0)5232/77150 Fax: DW 4 Mobil: 0043(0)664/3587900 E-mail: office@maiacher.at Homepage: www.maiacher.at A-6179 Ränggen, Oberanger 8		BAULEITER: -	EP-00 19-015

DIESER PLAN IST UNSER GEISTIGES EIGENTUM UND DARF OHNE UNSERE ZUSTIMMUNG DRITTEN NICHT ZUGÄNGLICH GEMACHT WERDEN !